WHR 40 — DIMA FORATURE

RDZ S.p.A. V.le Trento, 101 - 33077 SACILE (PN) - Italy
Tel. +39 0434 787511 www.rdz.it rdzcentrale@rdz.it
Fax +39 0434 787522
FAB0CB000AZ.01 04/2019

COMPANY WITH QUALITY SYSTEM CERTIFIED BY DNV GL = ISO 9001 =

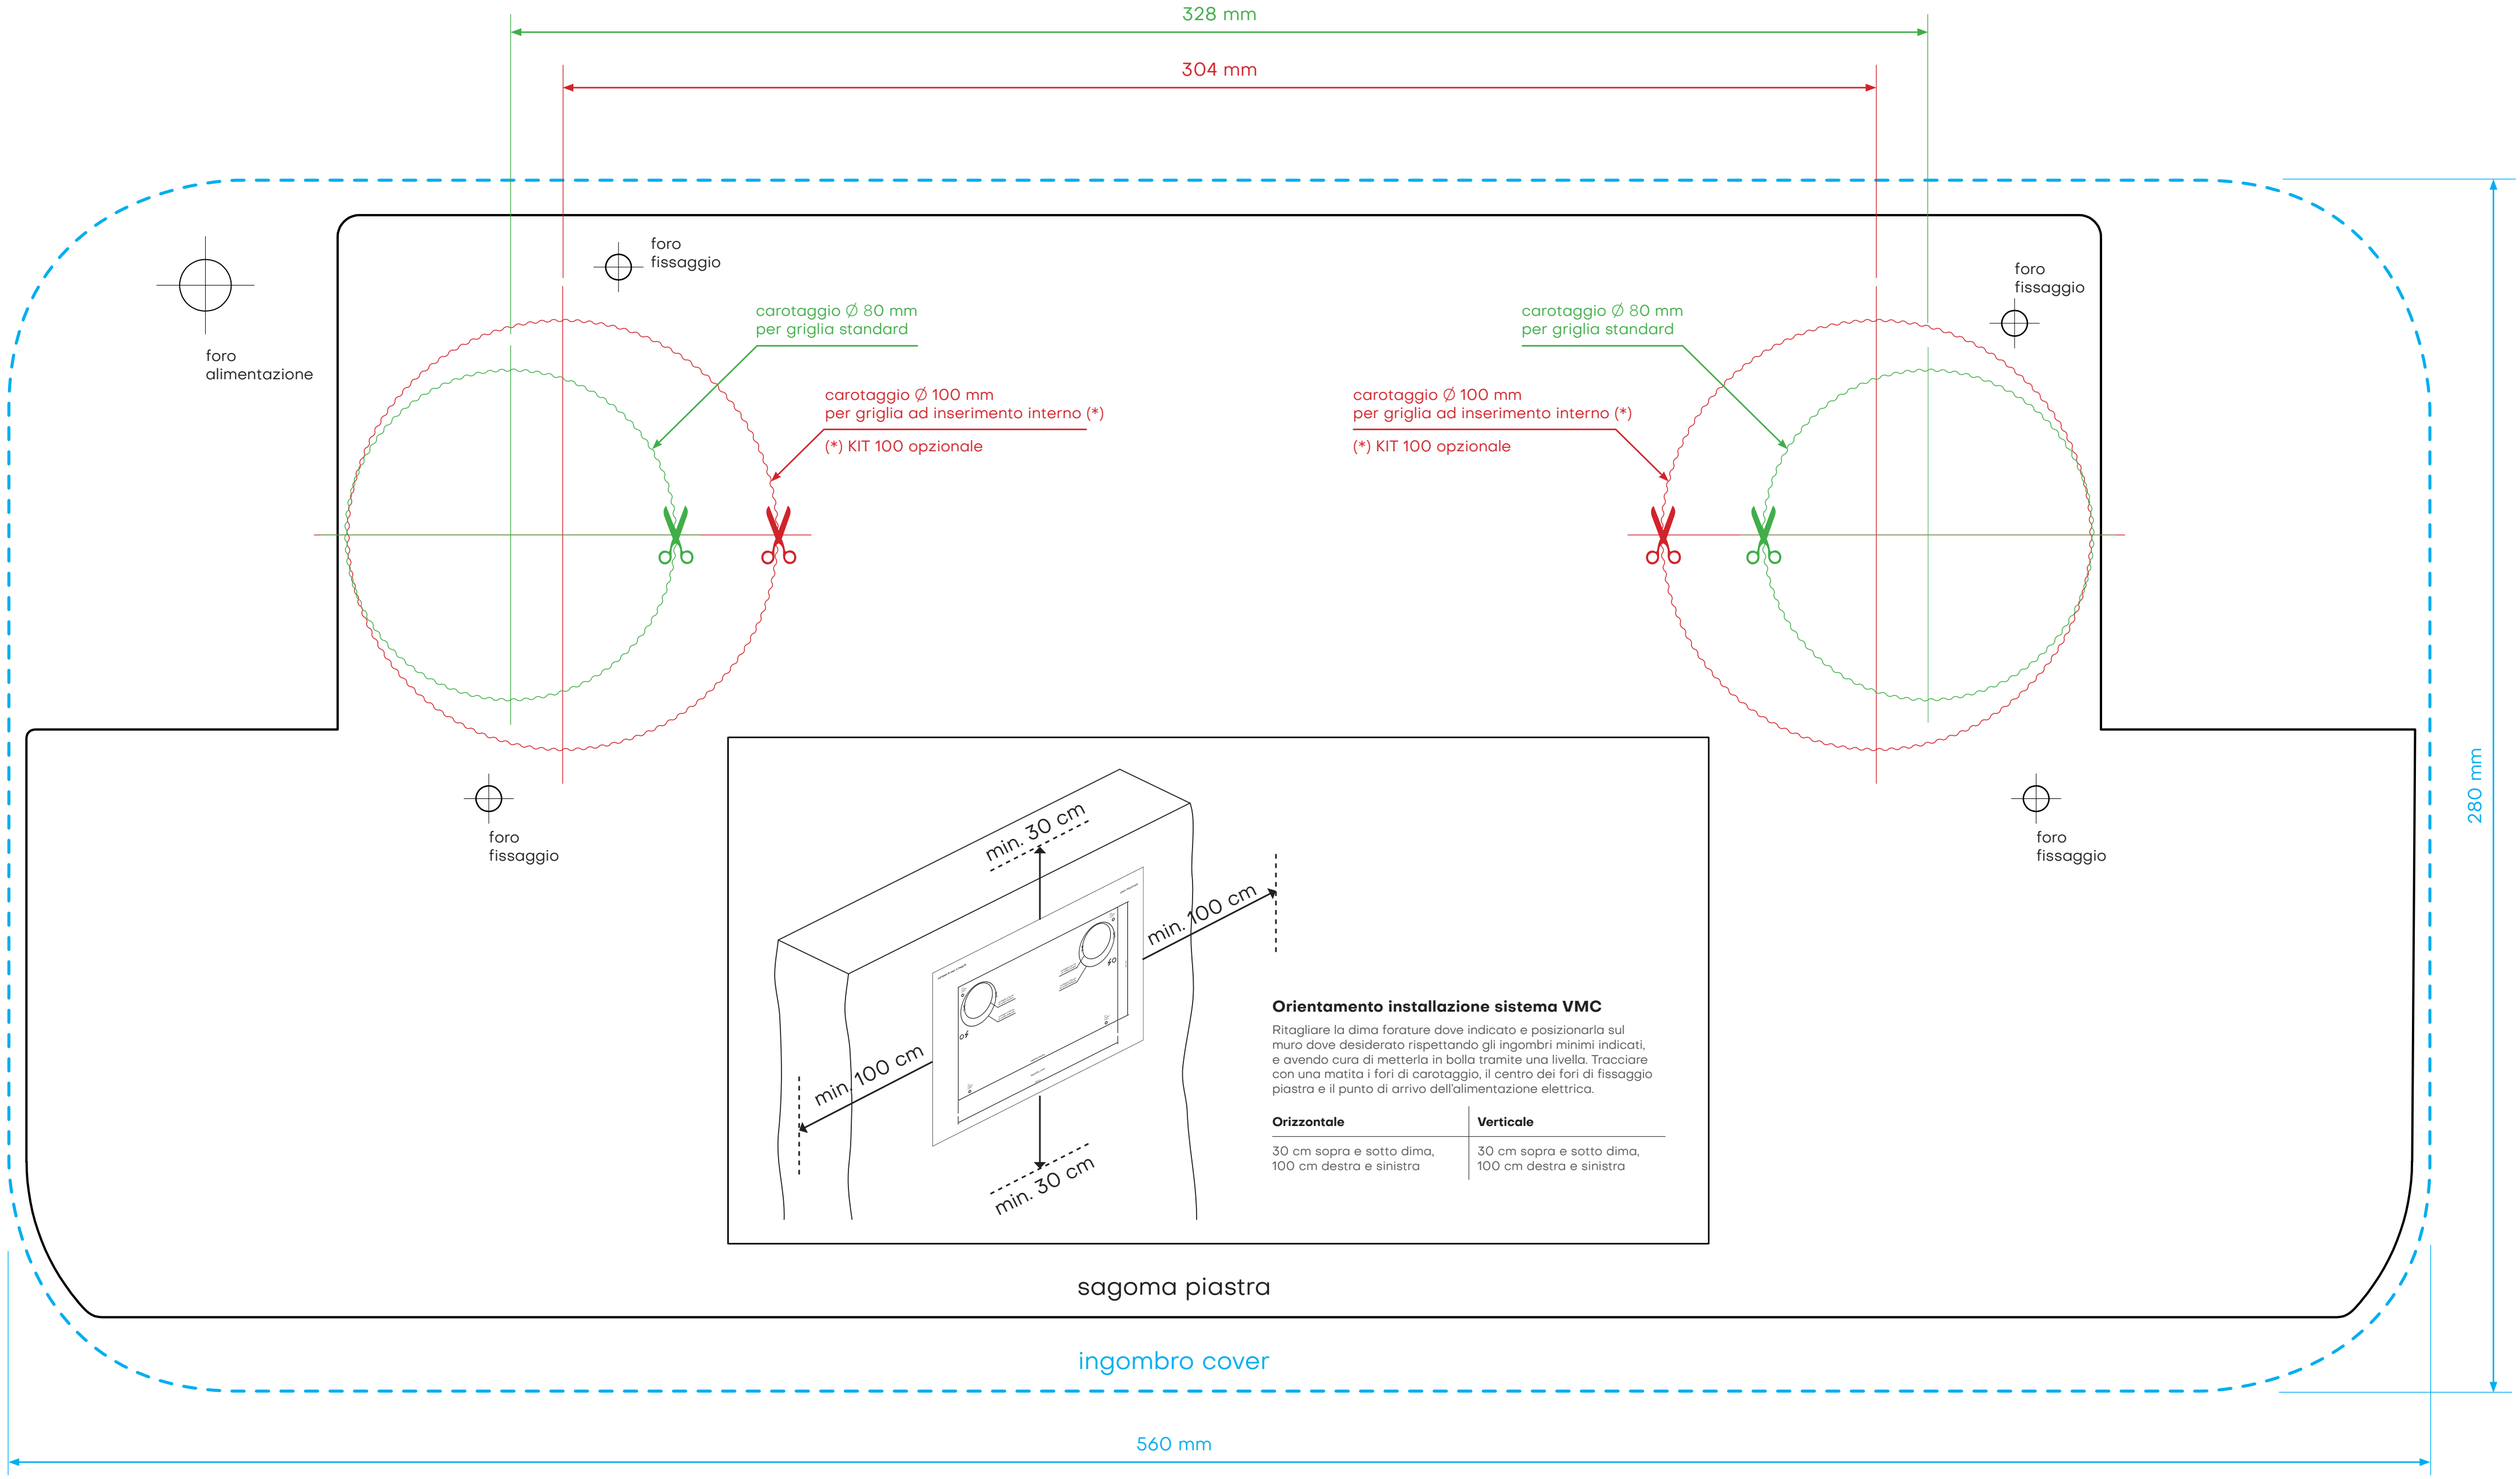

Orientamento installazione sistema VMC

Ritagliare la dima forature dove indicato e posizionarla sul muro dove desiderato rispettando gli ingombri minimi indicati, e avendo cura di metterla in bolla tramite una livella. Tracciare con una matita i fori di carotaggio, il centro dei fori di fissaggio piastra e il punto di arrivo dell'alimentazione elettrica.

Orizzontale	Verticale
30 cm sopra e sotto dima, 100 cm destra e sinistra	30 cm sopra e sotto dima, 100 cm destra e sinistra